



TÄHEPAJU, ORU, KOSE VALD, HARJUMAA

33701:004:0297

14200 m²

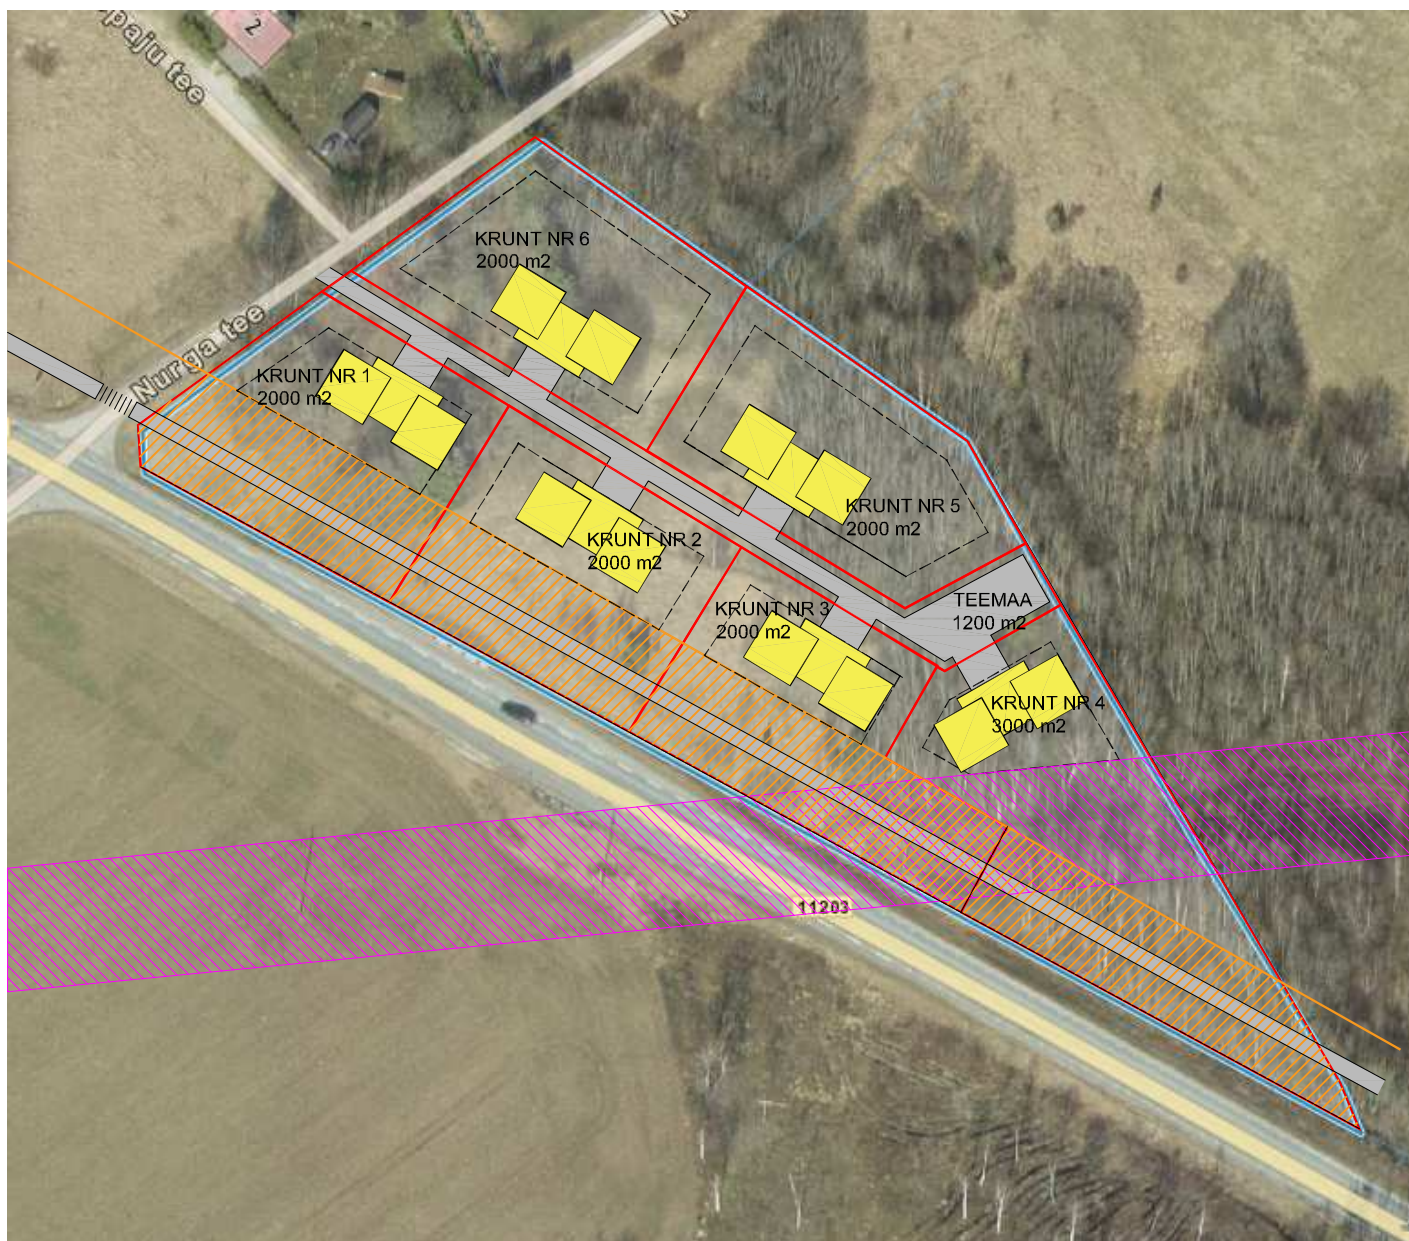

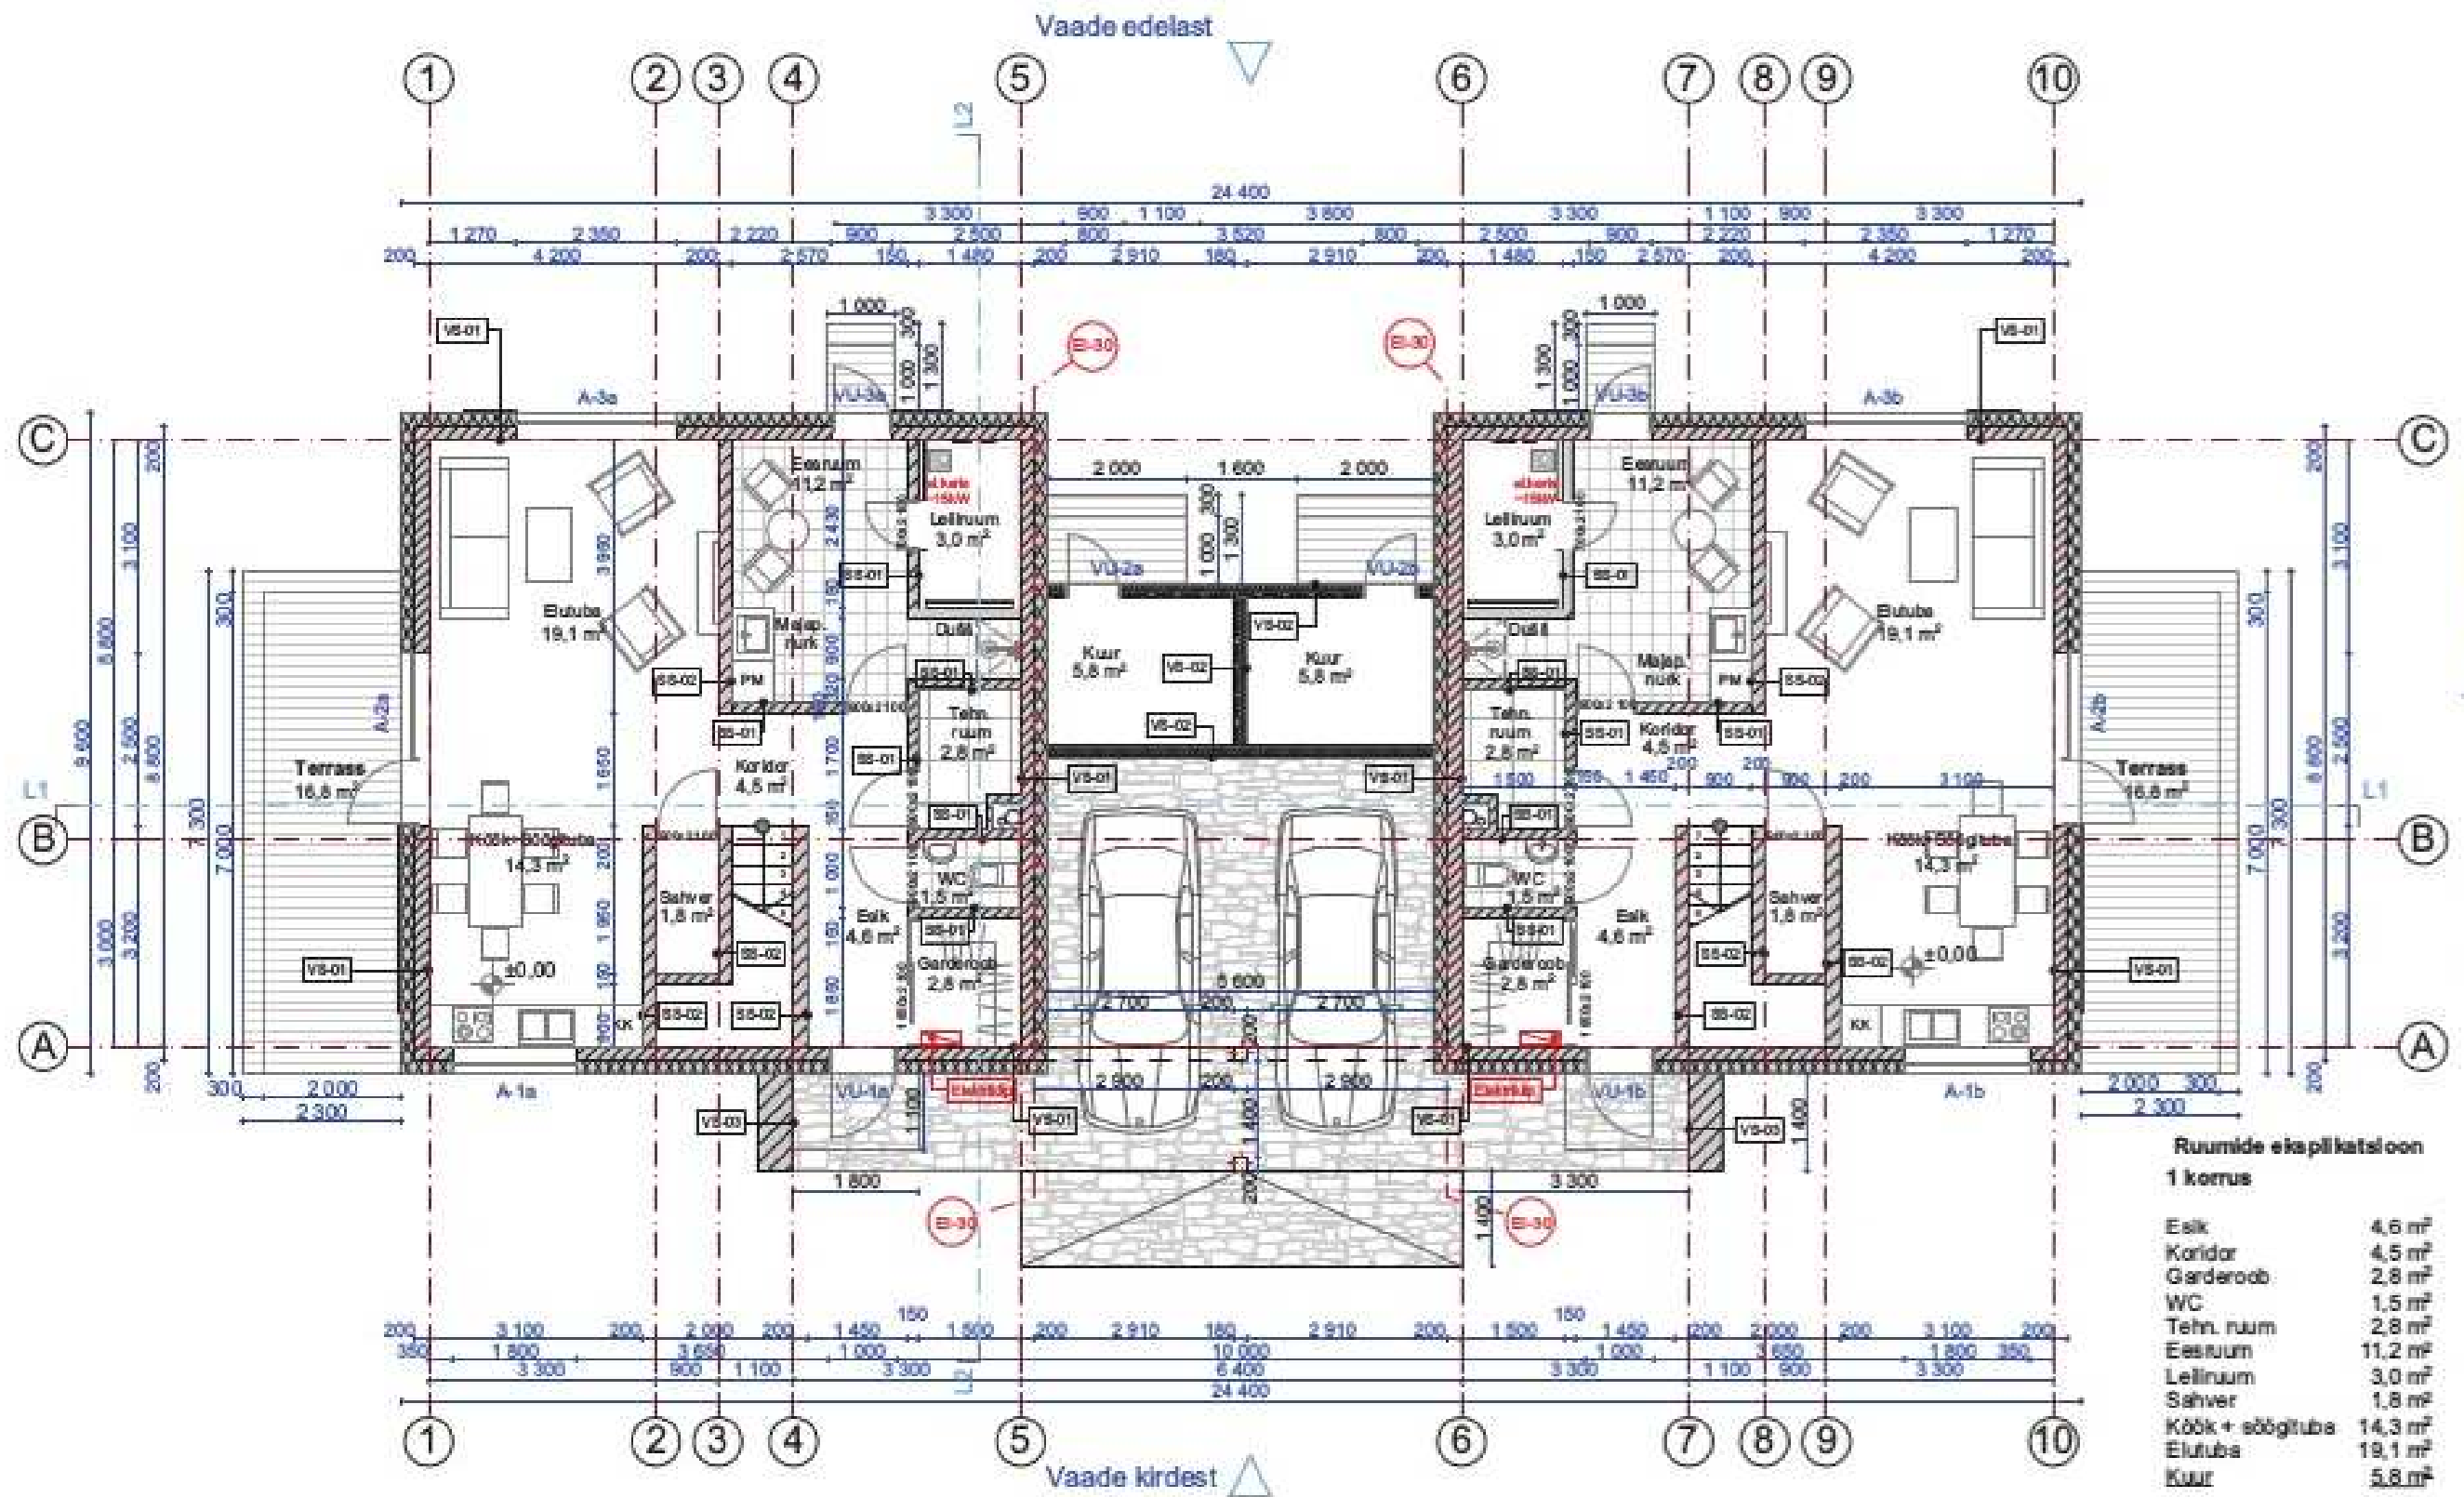

Ruumide ekapliikatsioon

1 korrus


Esik	4,6 m ²
Koridor	4,5 m ²
Garderoob	2,8 m ²
WC	1,5 m ²
Tehn. ruum	2,8 m ²
Eesruum	11,2 m ²
Leitruum	3,0 m ²
Säher	1,8 m ²
Köök + söögituba	14,3 m ²
Elutuba	19,1 m ²
Kuur	5,8 m ²
Korrus kokku:	71,1 m²

2 korrus

Koridor	6,7 m ²
Tuba 1	18,0 m ²
Tuba 2	17,6 m ²
Garderoob	3,1 m ²
Kabinet	11,7 m ²
Vannituba	9,5 m ²
Korrus kokku:	64,6 m²

Korteri suletud netopind kokku: 132,4 m²

Hoone suletud netopind kokku: 264,8 m²

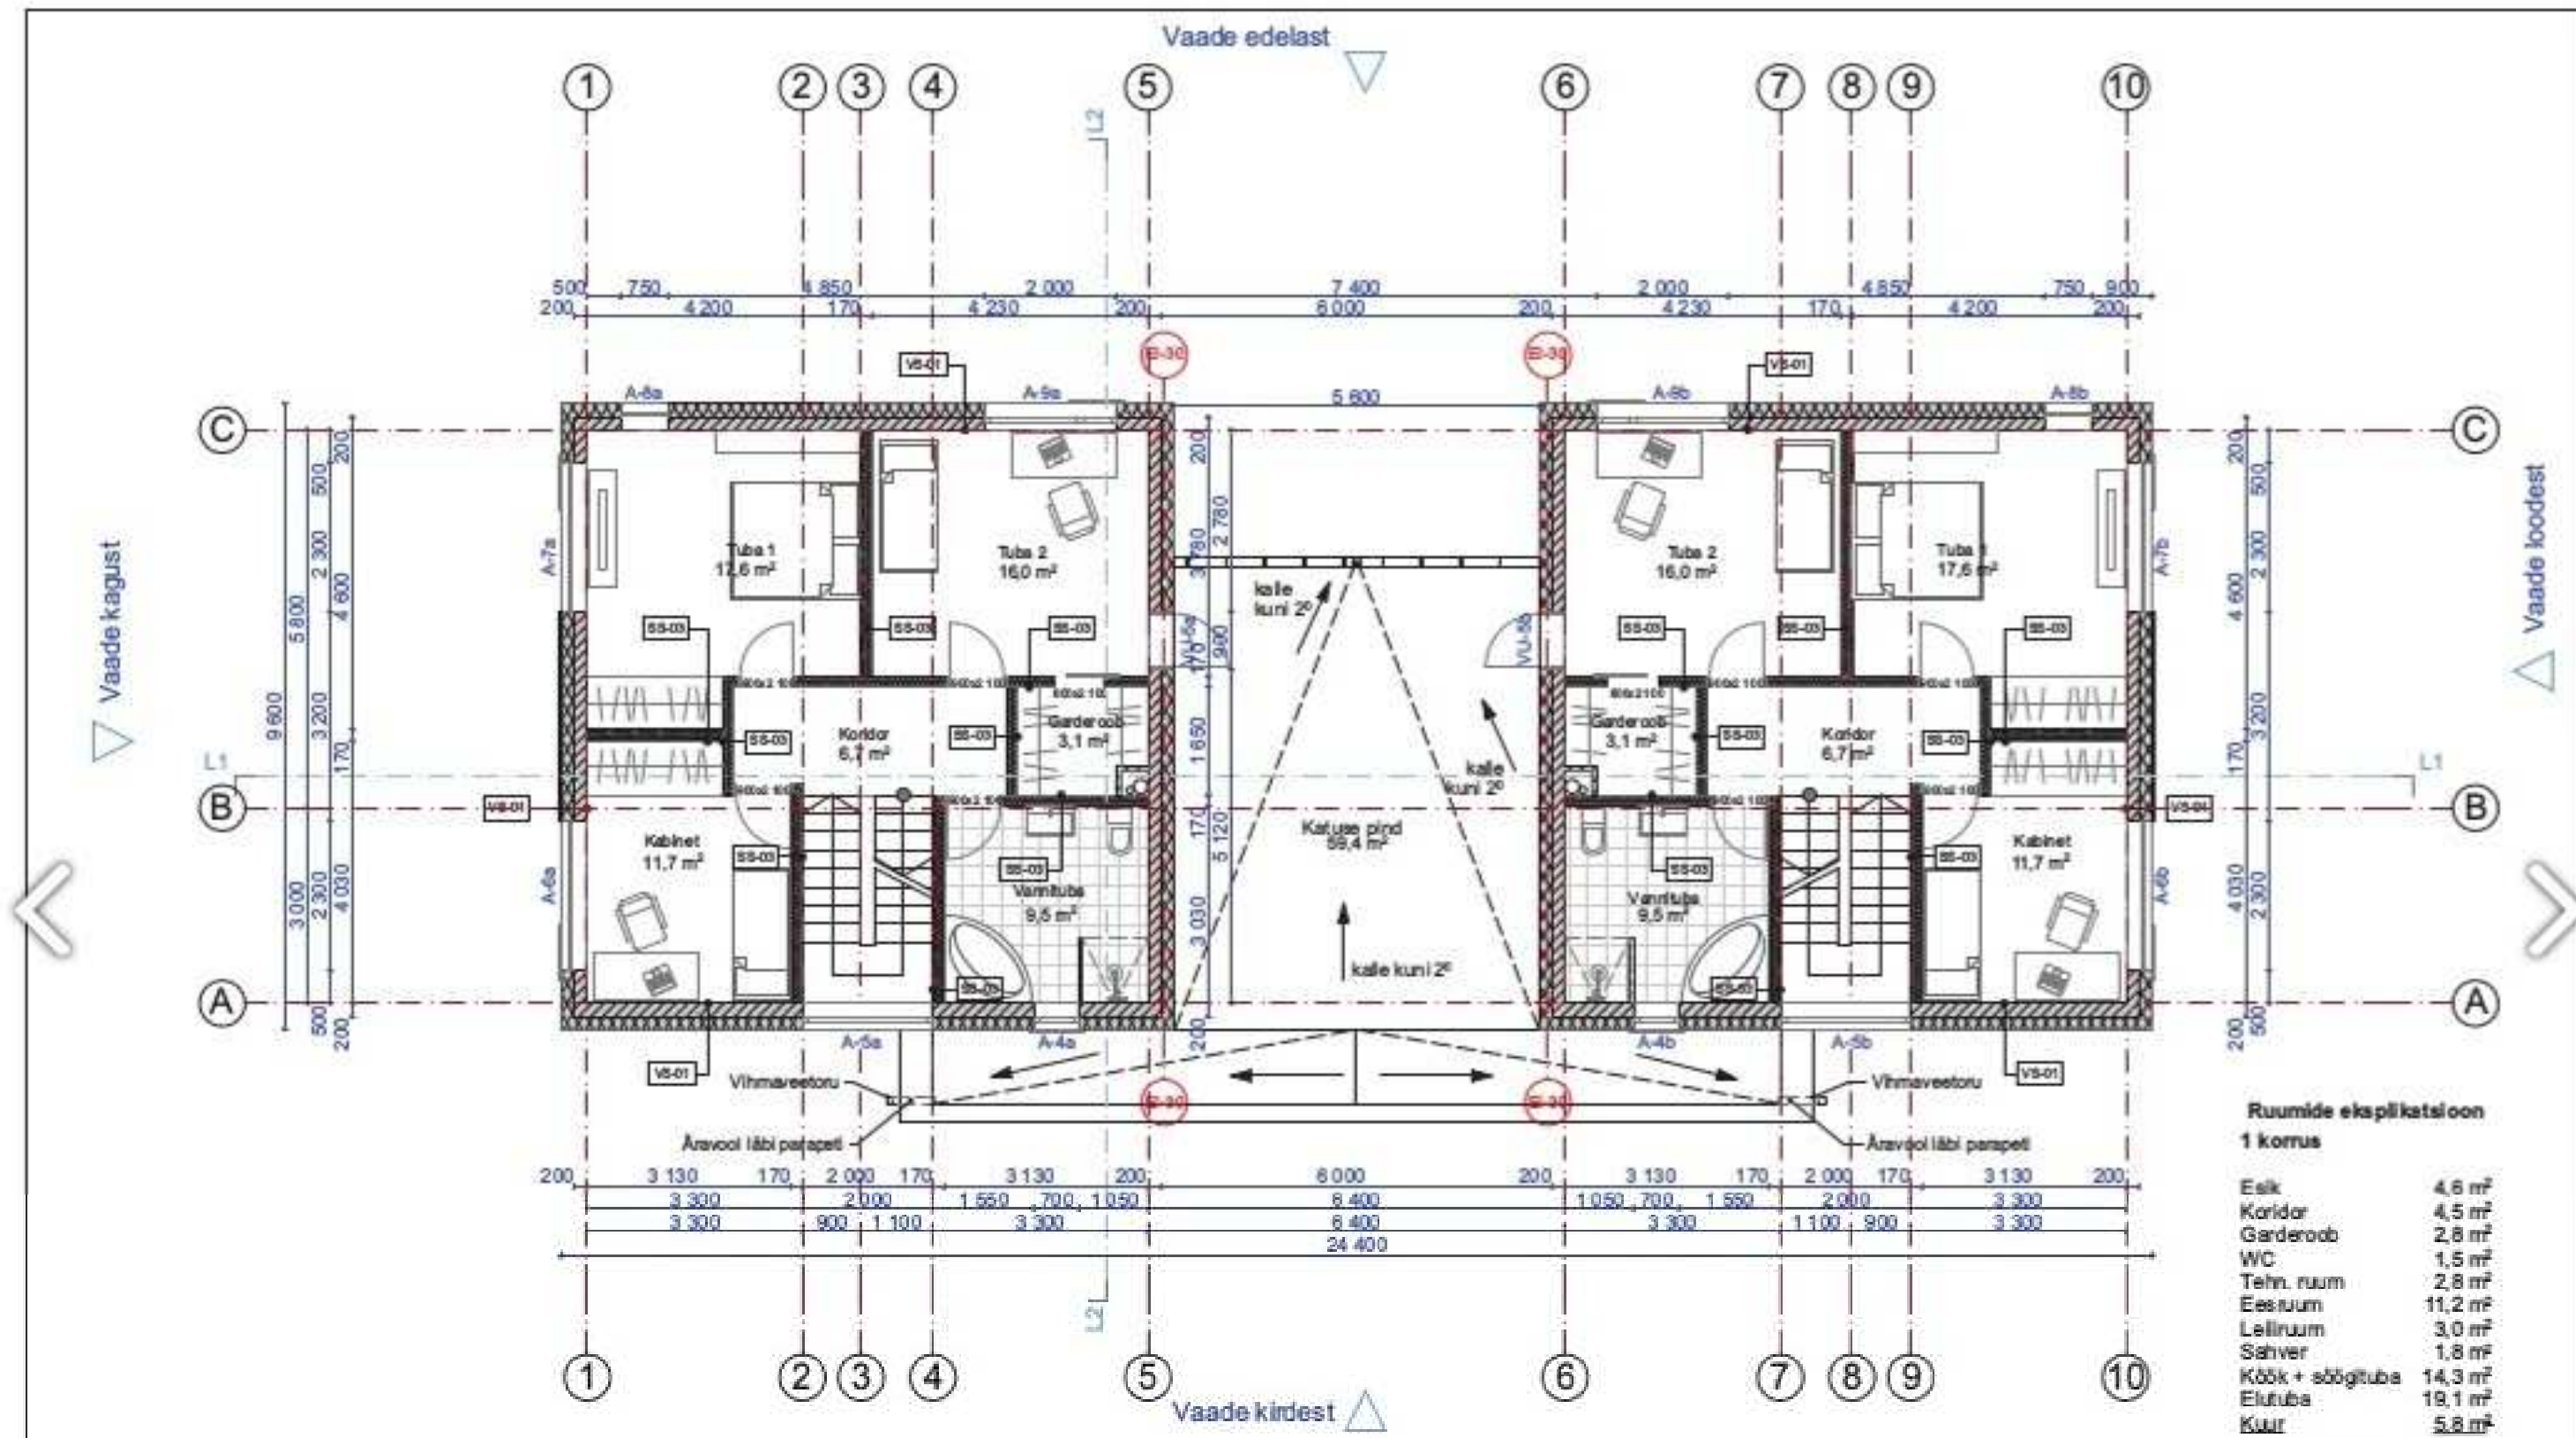

Ruumide eksplikatsioon

1 korrus

Esik	4,6 m ²
Koridor	4,5 m ²
Garderoob	2,8 m ²
WC	1,5 m ²
Tehn. ruum	2,8 m ²
Eestuum	11,2 m ²
Lalliruum	3,0 m ²
Säher	1,8 m ²
Köökk + söögituba	14,3 m ²
Elutuba	19,1 m ²
Kuur	5,8 m ²
Korrus kokku:	71,1 m²

2 korrus

Koridor	6,7 m ²
Tuba 1	16,0 m ²
Tuba 2	17,6 m ²
Garderoob	3,1 m ²
Kabinet	11,7 m ²
Vannituba	9,5 m ²
Korrus kokku:	64,6 m²

Korteri suletud netopind kokku:	132,4 m²
Hoone suletud netopind kokku:	264,8 m²

